




De Vereeniging Nijmegen
024-3810954

Technisch plan Kleine Zaal

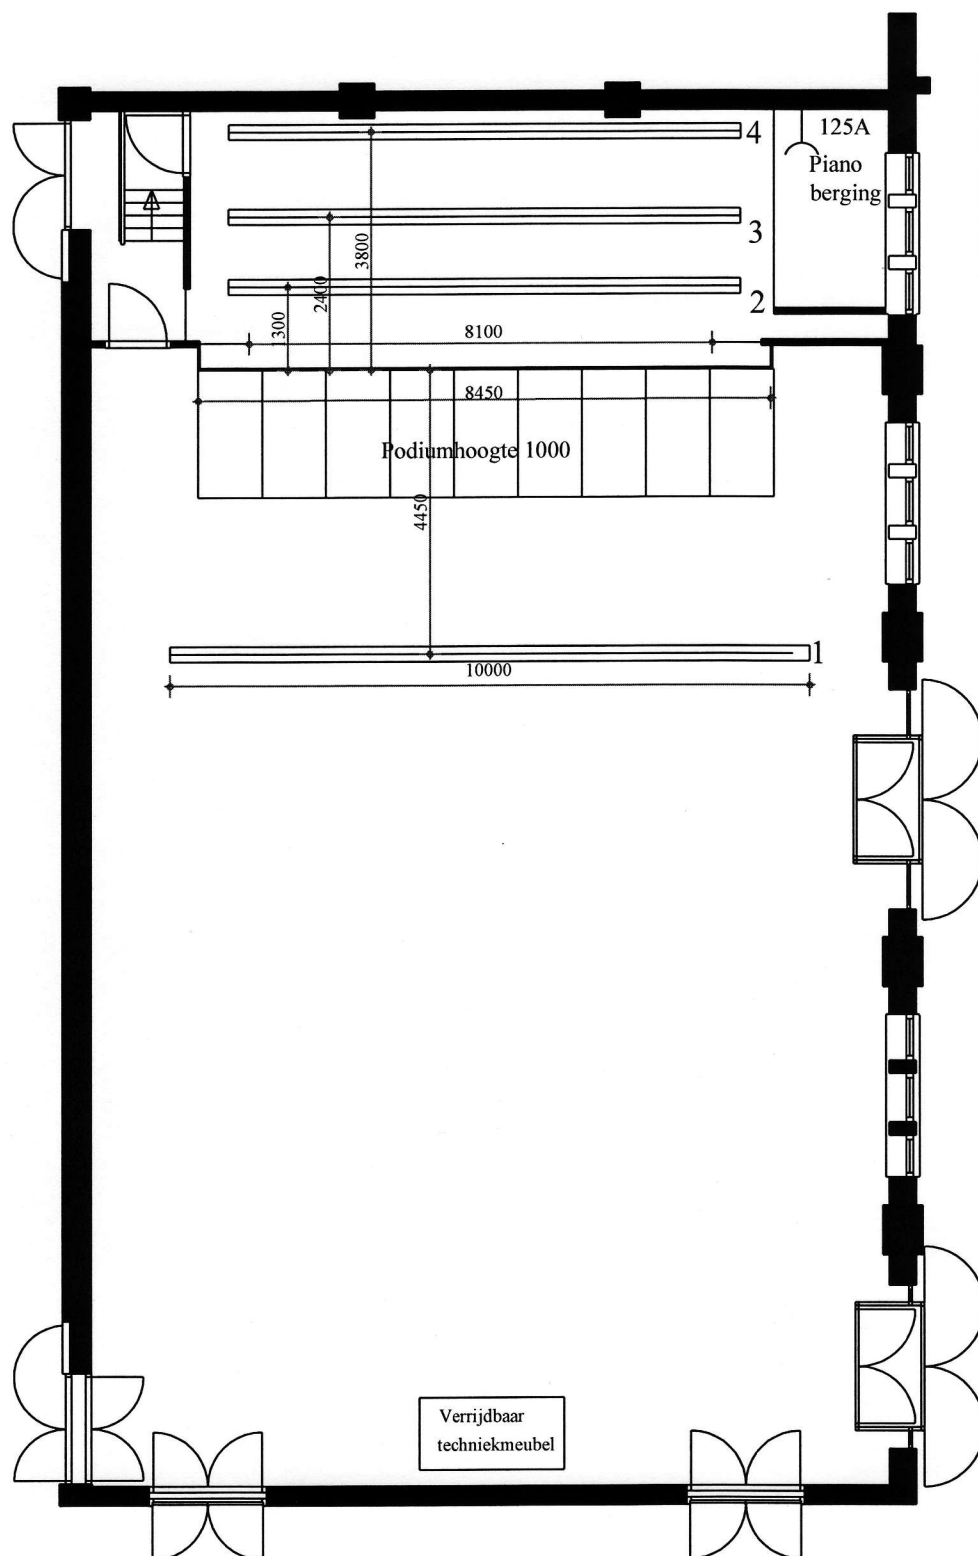

Krachtstroom:

3 x 80 Amp

Eiland: 125 Amp → 2 x 3 x 63 Amp
3 x 16 Amp CEE
3 x 16 Amp shuko

Podium 8,5 x 4 x 5 (b x d x h)
Zaal 17 x 13 m

Trusshoogte 6200
Zaaltruss 7200

Praktikabels: aansluitend aan podium of los
Prakbladen : 9 stuks (2 x 1m)
Prakpoten : 9 x 1m
2 x 0.8 m
2 x 0.6 m
6 x 0.4 m
6 x 0.2 m

Intercom :Ja
Geluid : niet aanwezig! op aanvraag.
Balletvloer : zwart

afstopping zwart Fond
voordeel elektrisch bedienbaar


Vleugel: Bosendorfer 225

Kleedkamer 1 x 4 persoons met wc/douche
extra kleedkamers eventueel beschikbaar

Laden en lossen op BG
Goederenlift 1x3x2,1 m (bxdxh)


De Vereeniging Nijmegen
024-3810954


Lichtplan Kleine Zaal

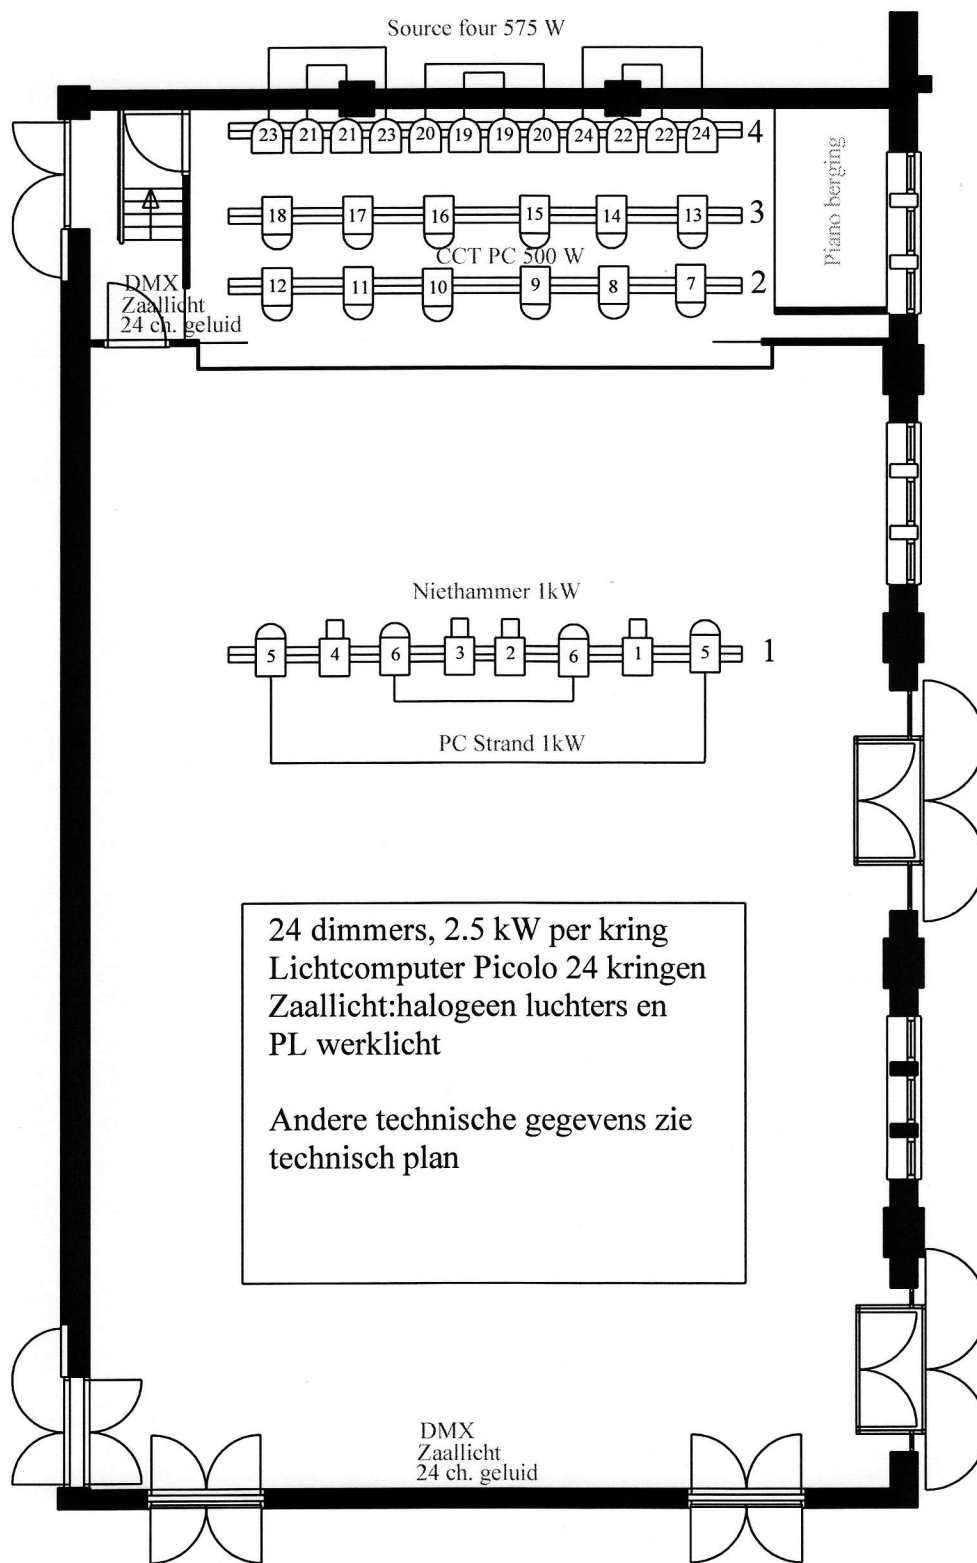

De Vereeniging Nijmegen
024-3810954

Stoelenplan Kleine Zaal

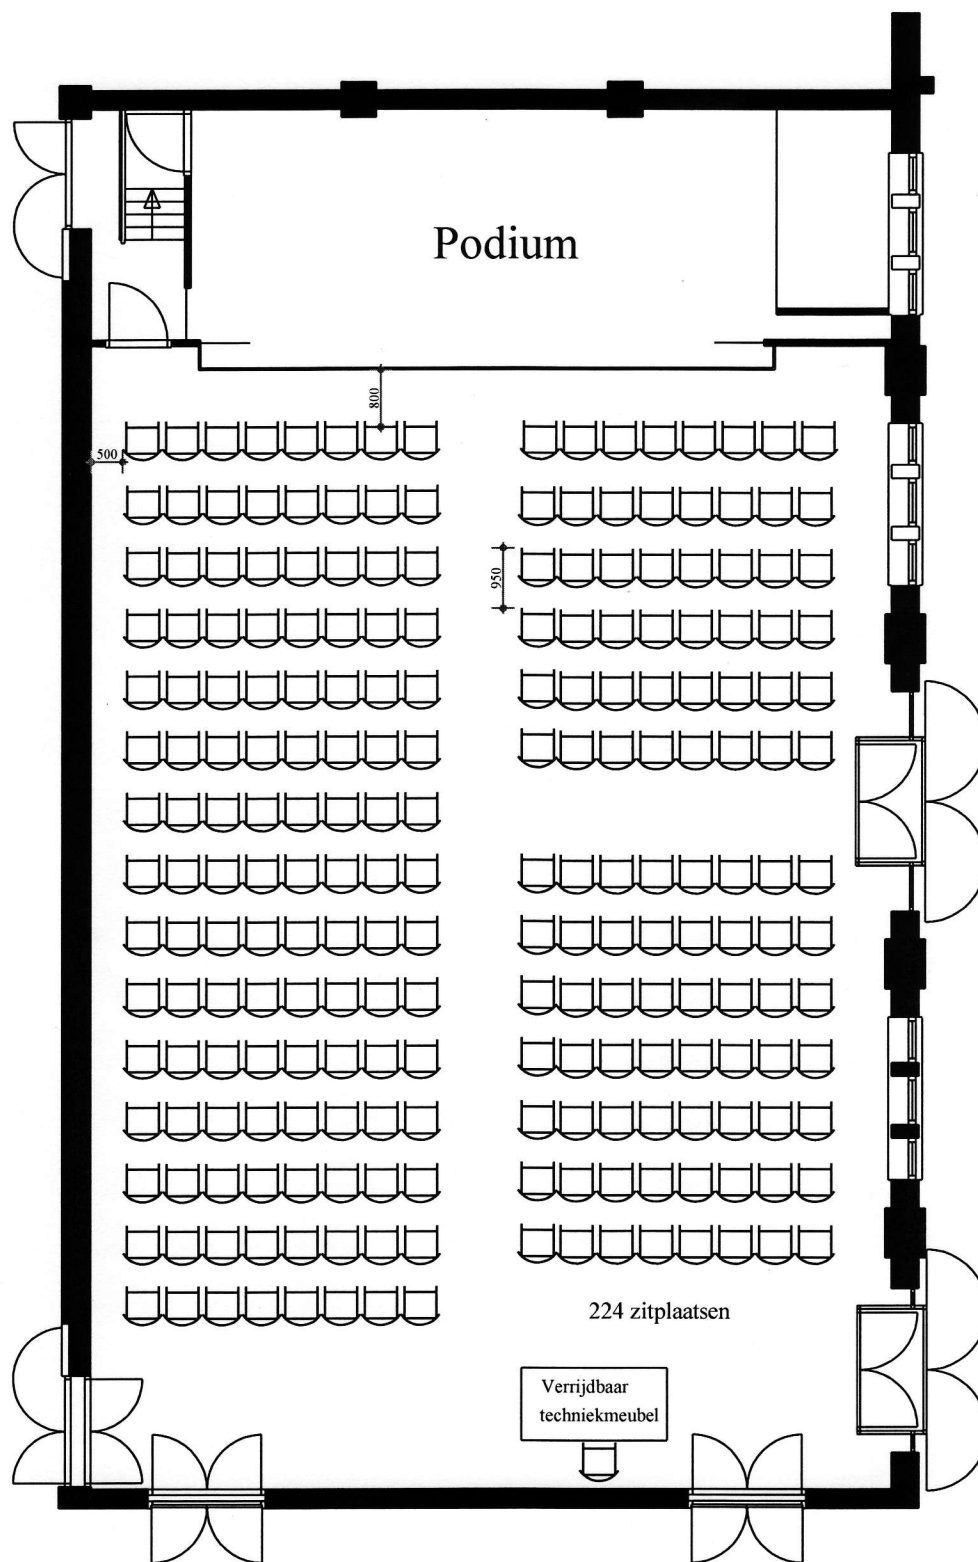

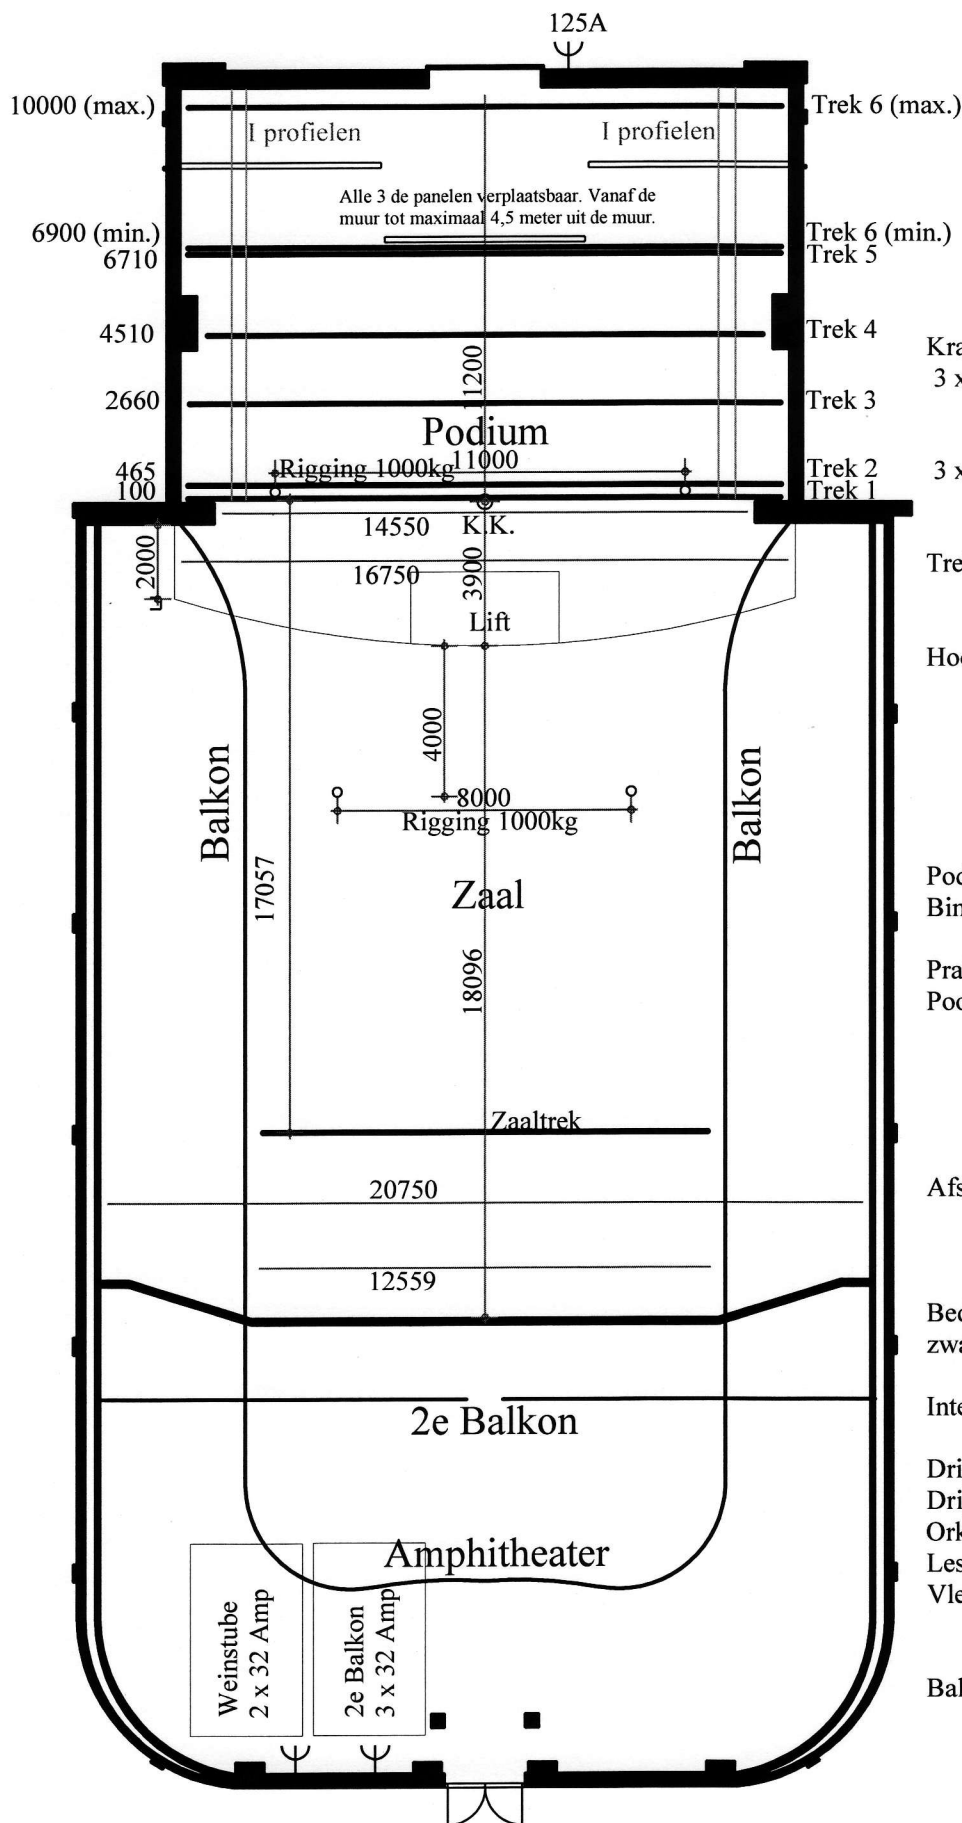**Krachtstroom:**

3 x 250A: 1 x open eind
 1 x CEE 3 x 63A
 1 x CEE 3 x 32A
 3 x 125A: 1 x 3 x 125A
 1 x 3 x 32A

Trek lengte: 1-2-3-5-6 : 16 m. (500kg.)
 Trek 4 : 15 m. (500kg.)
 Zaal trek : 7 m. (500kg.)

Hoogte trek 1: 9.20 cm.
 trek 2: 9.00 cm.
 trek 3: 8.18 cm.
 trek 4: 7.70 cm.
 trek 5+6: 7.40 cm.
 zaal trek : 11.70 cm.

Podiumlift: kan op zaalniveau
 Binnenmaat 1.5 x 2.2 m.

Prakken: 24 x (1 x 2 m.)
 Pootjes: 48 x 20 cm.
 48 x 40 cm.
 48 x 60 cm.
 24 x 80 cm.
 24 x 100 cm.

Afstopping: Trek 1 Rode fries 1.25 m.
 Trek 2 Zwarte fries 2.75 m.
 3 x 2 poten
 3 x fries


Bediening voordeur (handmatig): rechts
 zwart Fond of wit Horizontaal

Intercom aanwezig 4 x draadloos Telex

DrigentBok: 1x1x0.2 (LxBxH)
 DrigentLessenaar: x1
 OrkestStoelen: x100
 Lessenaars: x70

Vleugel: Steinway D-vleugel 2.75 m.
 Yamaha C7 2.25 m.

Balletvloer: zwart

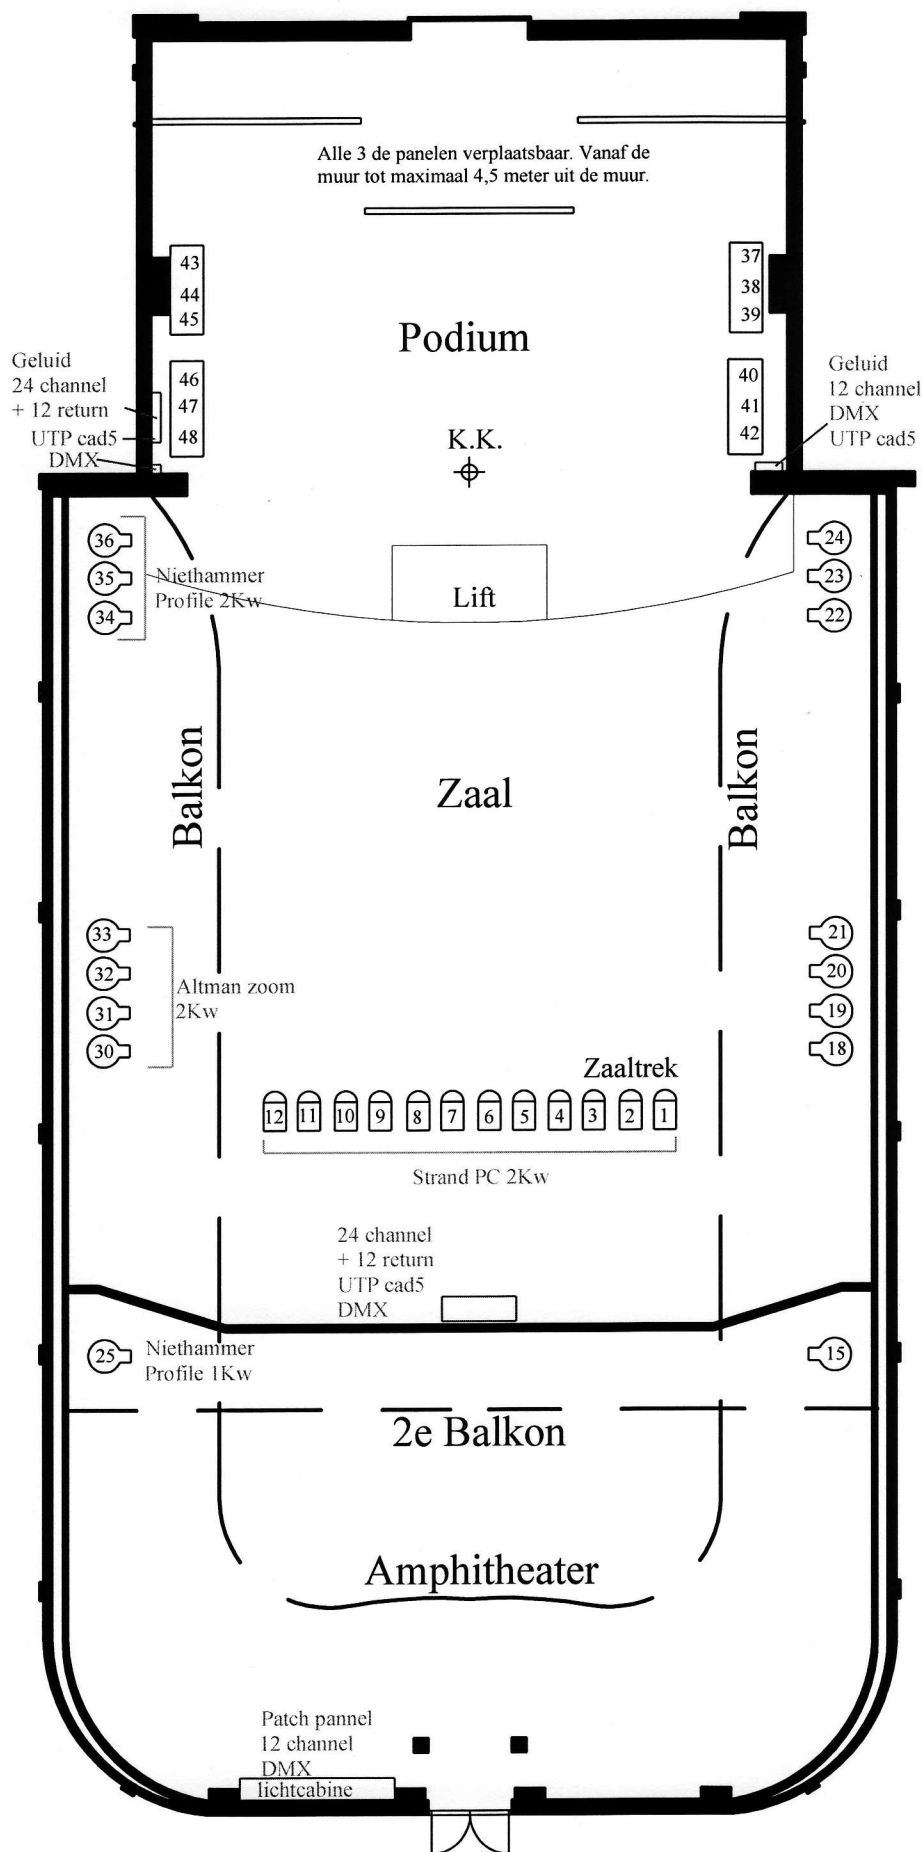

Aanwezig los op de vloer:

- 12 x 1 kW PC
- 4 x six-bar PAR 64 Medium (220 V)
- 3 x 1kW Profile
- 6 x 650 W Profile (zoom)
- 8 x 1kW Fresnel
- 2 x 2kW Profile
- 2 x toren (3x1kW PAR64)
- 12 x 2kW Fresnel

Horizonverlichting:

- 4 bakken (3 groepen)
- 4 losse horizonbakjes

Volgspot op 2e balkon:

- 1200 HMI Clay Paky
- Niethammer Unispot

Vaste kringen tot nr. 48 → 2.5 kW

Losse dimmerracks:


- 2 x 12 x 2.5 kW + 6 x 5 kW
- 1 x 12 x 2.5 kW
- 1 x 12 x 2.5 kW rollen zolder


Lichtcomputer: Piccollo scan 48 channel

Geluid: niet aanwezig! Op aanvraag.

De Vereniging Nijmegen

Krachtstroomaansluitingen

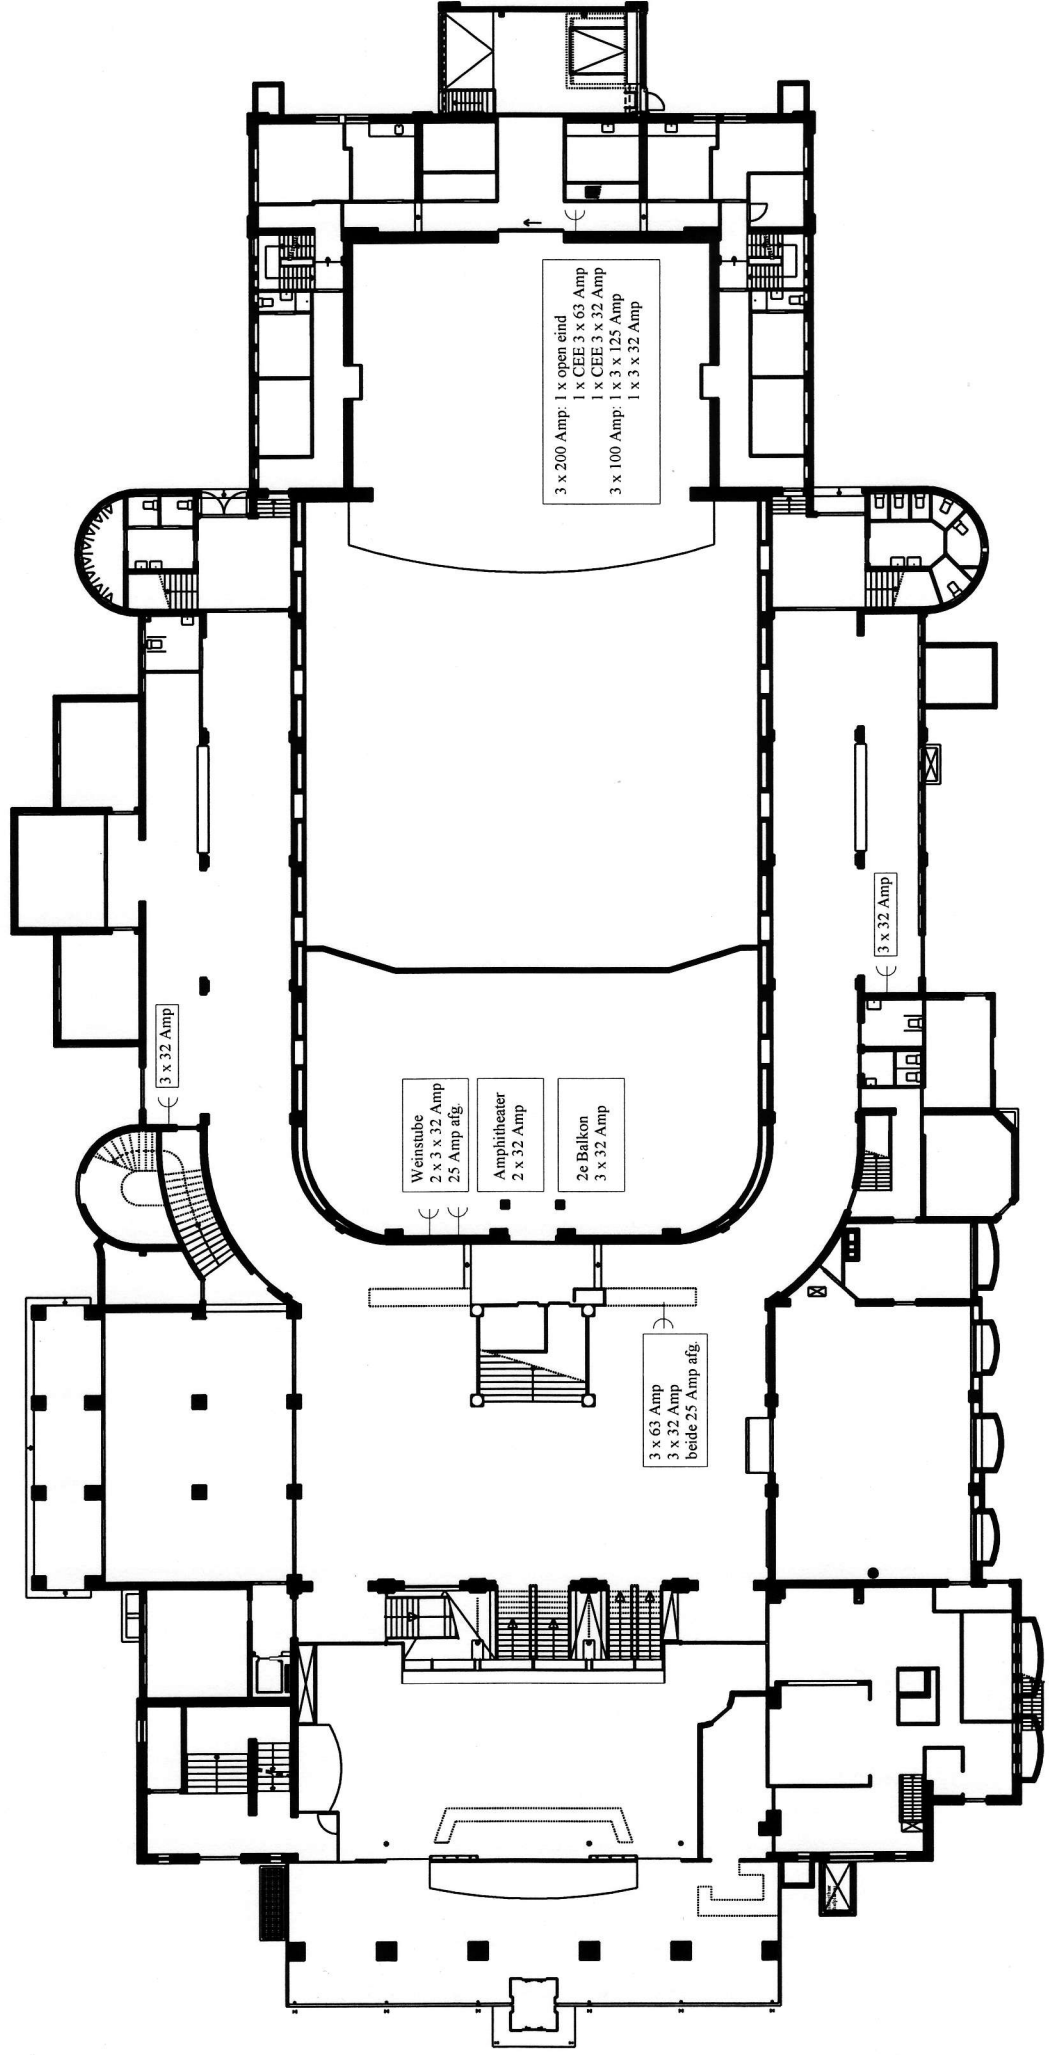

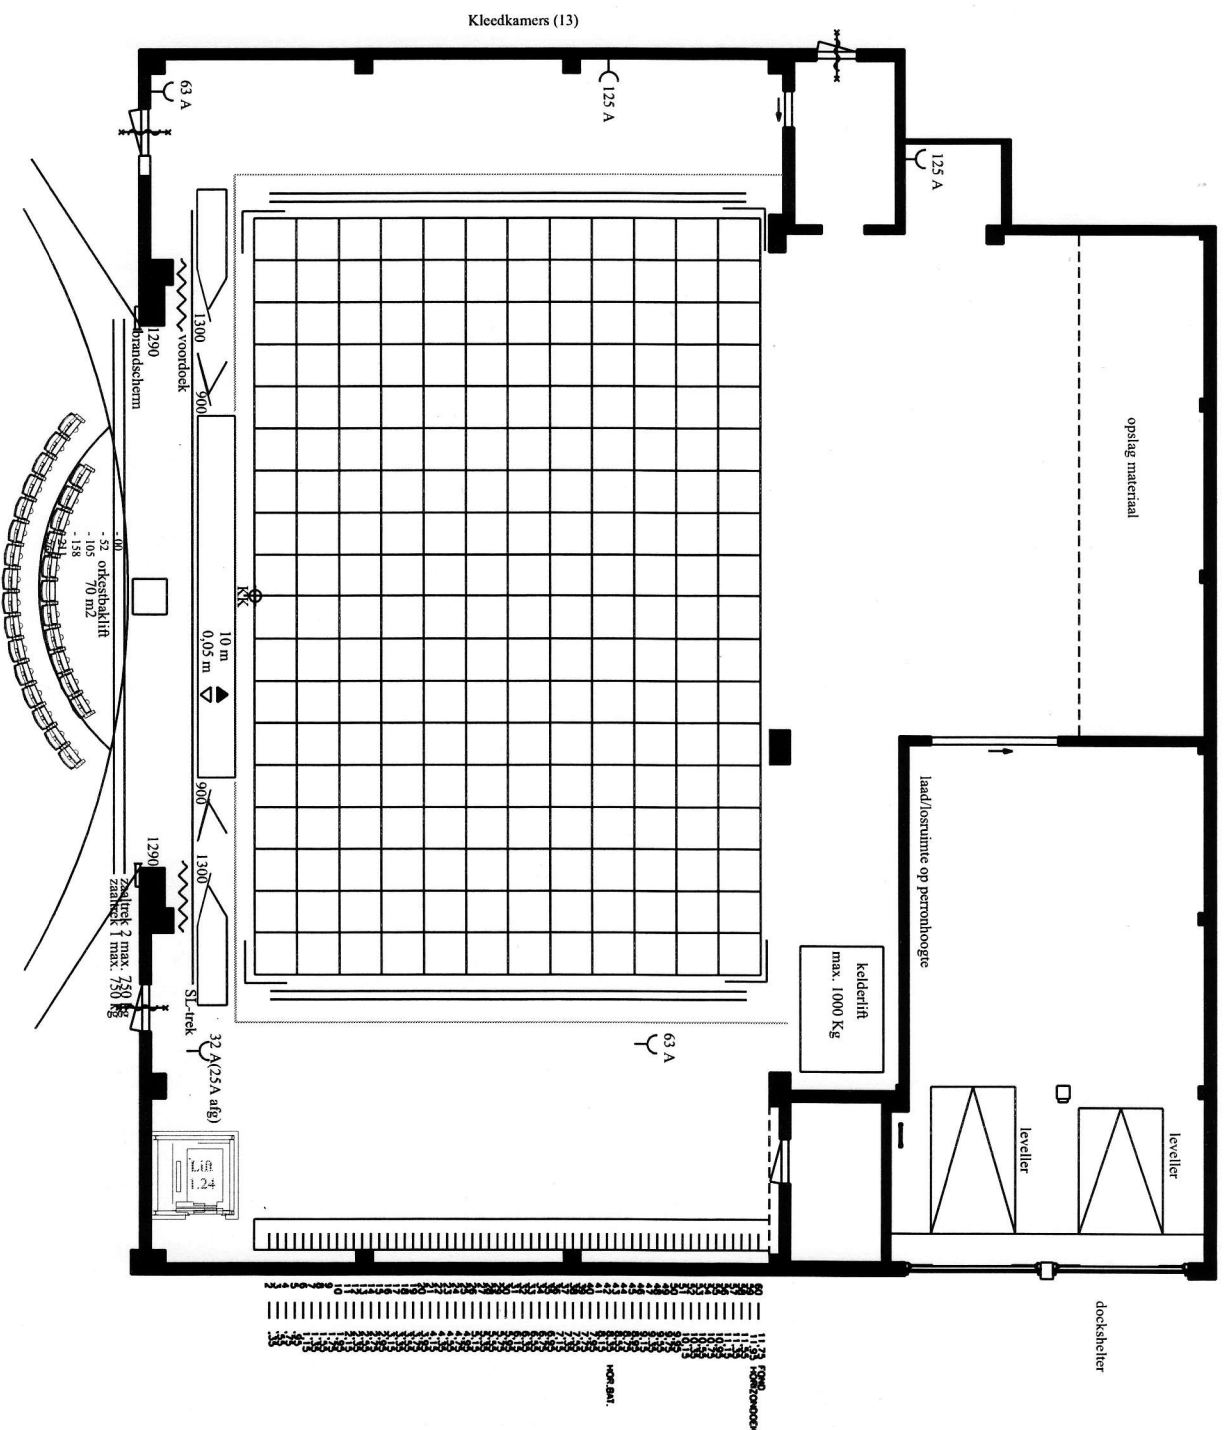

Kap:

max. trekhoogte: 19 m

max. belasting per trek: 500 kg

max. puntlast tussen kabels: 250 kg

Roelengte: 18,60 m

Afstand onderling v.d trekken: 20 cm

Snelheid: variabel (0-200 cm/sec)

SL-trek: -120 m (v.a. KK)

Zaaltrek 2: -310 m (v.a. KK)

Zaaltrek 1: -310 m (v.a. KK)

Punttrekken: 2 x comp. gestuurd 250 kg

Kettingtakels: 12 x 1000 kg

Toneel:

diepte v.a. KK 12.12 m

voortoneel tot KK 3.00 m

van KK tot trek 2 0.35 m

Afstopping:

Horizontdoek trek 60

Fond zwart trek 59

Horizonbatterij trek 42

6 stel poten 10 x 6 mtr

5 friezen 18 x 4 mtr

bediening voordeel (handmatig): rechts

mogelijk voor Wagner (elektrisch)

Balletvloer: zwart

Alp-lift max. werkhoopte 9 m

prakken: 14x(1x2m)

poten: 40x20cm

40x40cm

40x60cm

20x80cm

20x100cm + klemmaterialen

Licht: Lichtcomputer Hydra sky

Een volgsport HMI (2.5kw)

2 x sixbar Par 64 medium

20 x Par 64 medium

10 x Profile 600 w 15/32

10 x PC 1kW

8 x PC 2kW

8 x Fresnel 2 kW

Geluid: niet aanwezig! op aanvraag.

Trekkenlijst Stadsschouwburg Nijmegen

Nr.	m		Nr.	m	
2	0,35		32	6,35	
3	0,55		33	6,55	
4	0,75		34	6,75	
5	0,95		35	6,95	
6	1,15		36	7,15	
7	1,35		37	7,35	
8	1,55		38	7,55	
9	1,75		39	7,75	
10	1,95		40	7,95	
11	2,15		41	8,15	
12	2,35		42	8,35	HORIZON BATTERIJ
13	2,55		43	8,55	
14	2,75		44	8,75	
15	2,95		45	8,95	
16	3,15		46	9,15	
17	3,35		47	9,35	
18	3,55		48	9,55	
19	3,75		49	9,75	
20	3,95		50	9,95	
21	4,15		51	10,15	
22	4,35		52	10,35	
23	4,55		53	10,55	
24	4,75		54	10,75	
25	4,95		55	10,95	
26	5,15		56	11,15	
27	5,35		57	11,35	
28	5,55		58	11,55	
29	5,75		59	11,75	FOND
30	5,95		60	11,95	HORIZON
31	6,15				

Roelengte	: 18,60 m		
Max. trekhoogte	: 19 m / min. 0,05 m		
Max. trekbelasting:	500 kg		
Puntbelasting	: 250 kg		
Snelheid variabel	: ja, 0-200 cm/sec		
Punttrekken	: 2 comp. gestuurd à 250 kg		
Kettingtakels	:12 à 1000 kg (bediening vanaf bed. brug rechts)		
SL-trek	: -1.20 m		
Zaaltrek 2	: -3.10 m		
Zaaltrek 1	: -3.50 m		
Besturing	: Batalpha		
Toneel	: diepte vanaf KK	12.12 m	Manteau : min. 9m
	voortoneel tot KK	3.00 m	max. 13m
	van KK tot trek 2	0.35 m	

